




日比谷阶梯广场 广场连接日比谷仲通与日比谷公园郁郁葱葱的景色，与大阶梯融为一体，营造出一派热闹繁华的景象。



9F 空中花园 可用作“third place”的写字楼员工休息场所



6F 公园观景花园 可举办活动的草坪广场和观景平台

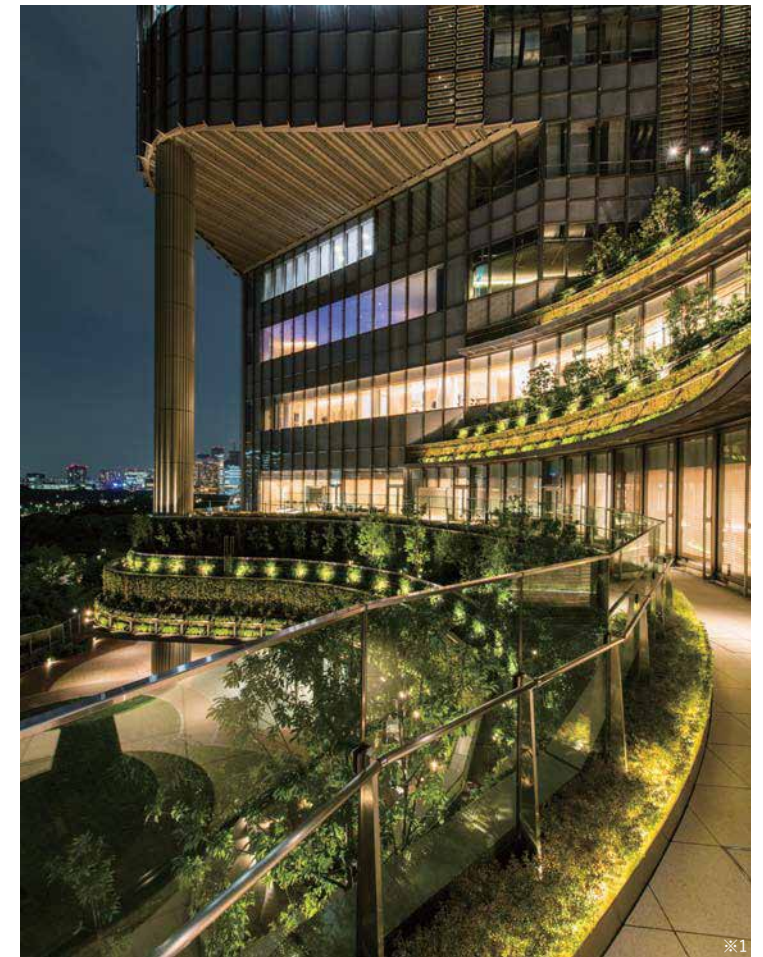

公园观景花园的夜景 用照树灯和线状光源照亮景物

KEYWORD OF LANDSCAPE DESIGN

提升地区价值

诞生于电影与戏剧之城日比谷的综合设施，低层为商业设施，高层为写字楼。优美的建筑立面设计以“Dancing Tower”为理念，向周边道路和广场延展的曲线建筑衔接日比谷公园与城市，使该地区更增独特感，为当地吸引了更多的客人。另外，为了打造更优质的绿化景观，除了地面绿化以外，还在 100 尺（31 米）以上的高层建造了葱郁繁茂的空中庭院，形成了日比谷的一道新风景，有效地将人流从地面引导到高层，实现了跨楼层的人流。



位置图

东京中城日比谷

所在地：东京都千代田区有乐町 1-1-2
 业主：三井不动产
 设计、建筑、总体规划：英国霍普金斯建筑设计事务所
 城市规划，基本设计，设计监理：日建设计
 工程设计，监理：KAJIMA DESIGN
 外围工程设计，协助监理：(株) LANDSCAPE DESIGN
 施工：鹿岛建设
 规模：10702.32 (主体建筑) + 1990.01 m² (广场相关设施)
 建设工期：2015 年 1 月 ~ 2018 年 2 月




东京中城日比谷 日比谷三井大厦外观




截面图

与日比谷公园的绿色植物连成一片的景观

注重与日比谷公园的景观衔接，不仅能观景，还种植了与日比谷公园相同种类的树木。日比谷公园的植被从调查到为了减轻夕阳和冬季猛烈的风对植物造成的环境压力而采取的固定方法，均进行了细致的验证，从而在建筑的高层创造了如同绿色丘陵般的美景。

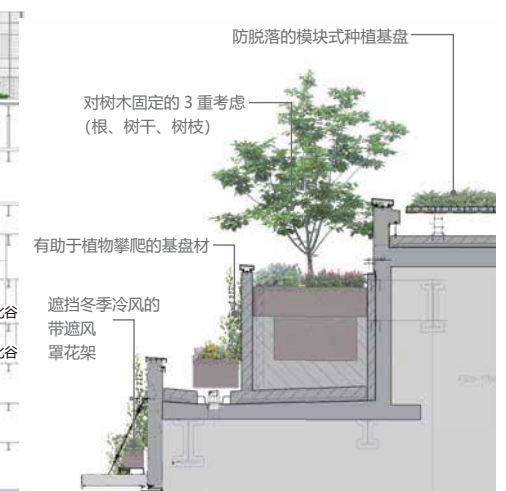

a 的放大剖面图

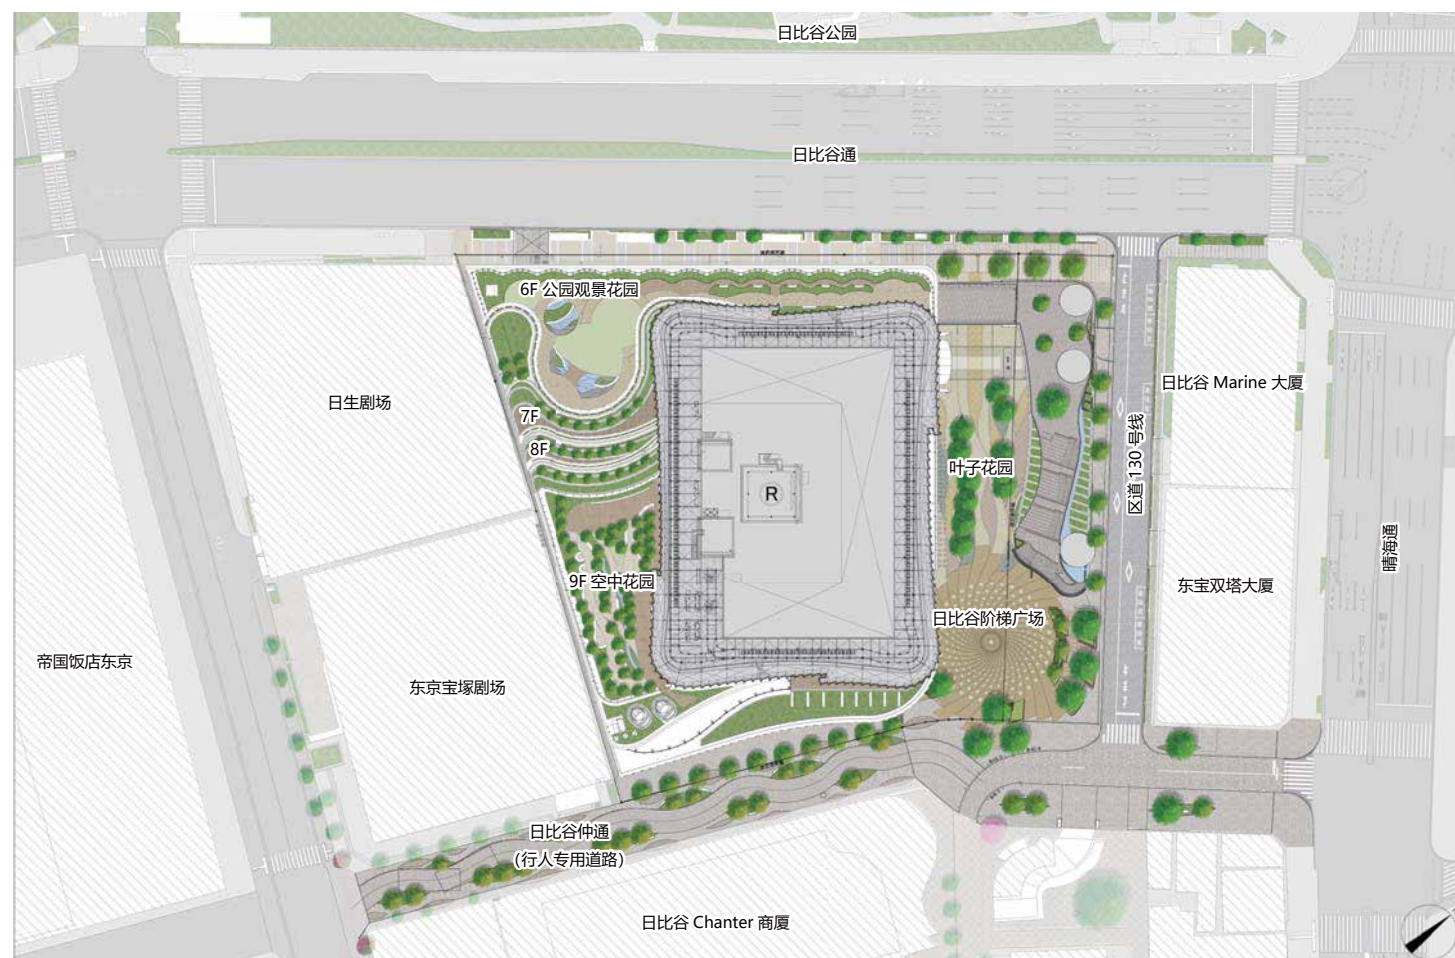

总平面图 (Hopkins Architects + Landscape Design Inc.)

Scale 1:1600



日比谷阶梯广场的夜景



叶子花园 树叶形的绿化带与和泉正敏先生创作的石头艺术品



曲线型状的灌木种植计划和道路排水沟



日比谷仲通 (行人专用道路)



弯曲的长椅和路面铺装图案

通向宝塚剧场、帝国饭店的景观步道

基于“People in the Park”理念，日比谷仲通也延续了与连接日比谷公园的公园道路相似的曲线设计，从丸之内仲通起，路面全部用石头铺成，并种着行道树。通过随处可见的曲线造型长椅、叶子形状的路面铺装图案即方便行人驻足欣赏，也实现了十分优雅雅的人行专用道路。



日比谷阶梯广场 2 楼 大阶梯上的符合人体工学的广场



公园观景花园的夜景

跨多个楼层，为城市创造繁华的广场 & 花园

伴随着区道的废弃，街区被重组，因此日比谷阶梯广场和叶子花园得以作为一个整体广场而问世。人们在日比谷阶梯广场举行全城性的观剧活动“Hibiya Festival”和红毯活动，这里已经成为城市的繁华中心。6F 设有公园观景花园，广场采用多层结构，为电影与戏剧之城日比谷带来了崭新的繁华景象和人流。

获奖

-  2018 年 景观作品选集
-  第 18 回屋顶和墙面绿化竞赛
-  第 18 回 环境设备设计奖

刊登

-  新建筑 /2018 年 5 月刊
-  日経建筑 /2018 年 5 月 10 日刊
-  LANDSCAPE DESIGN No.125